



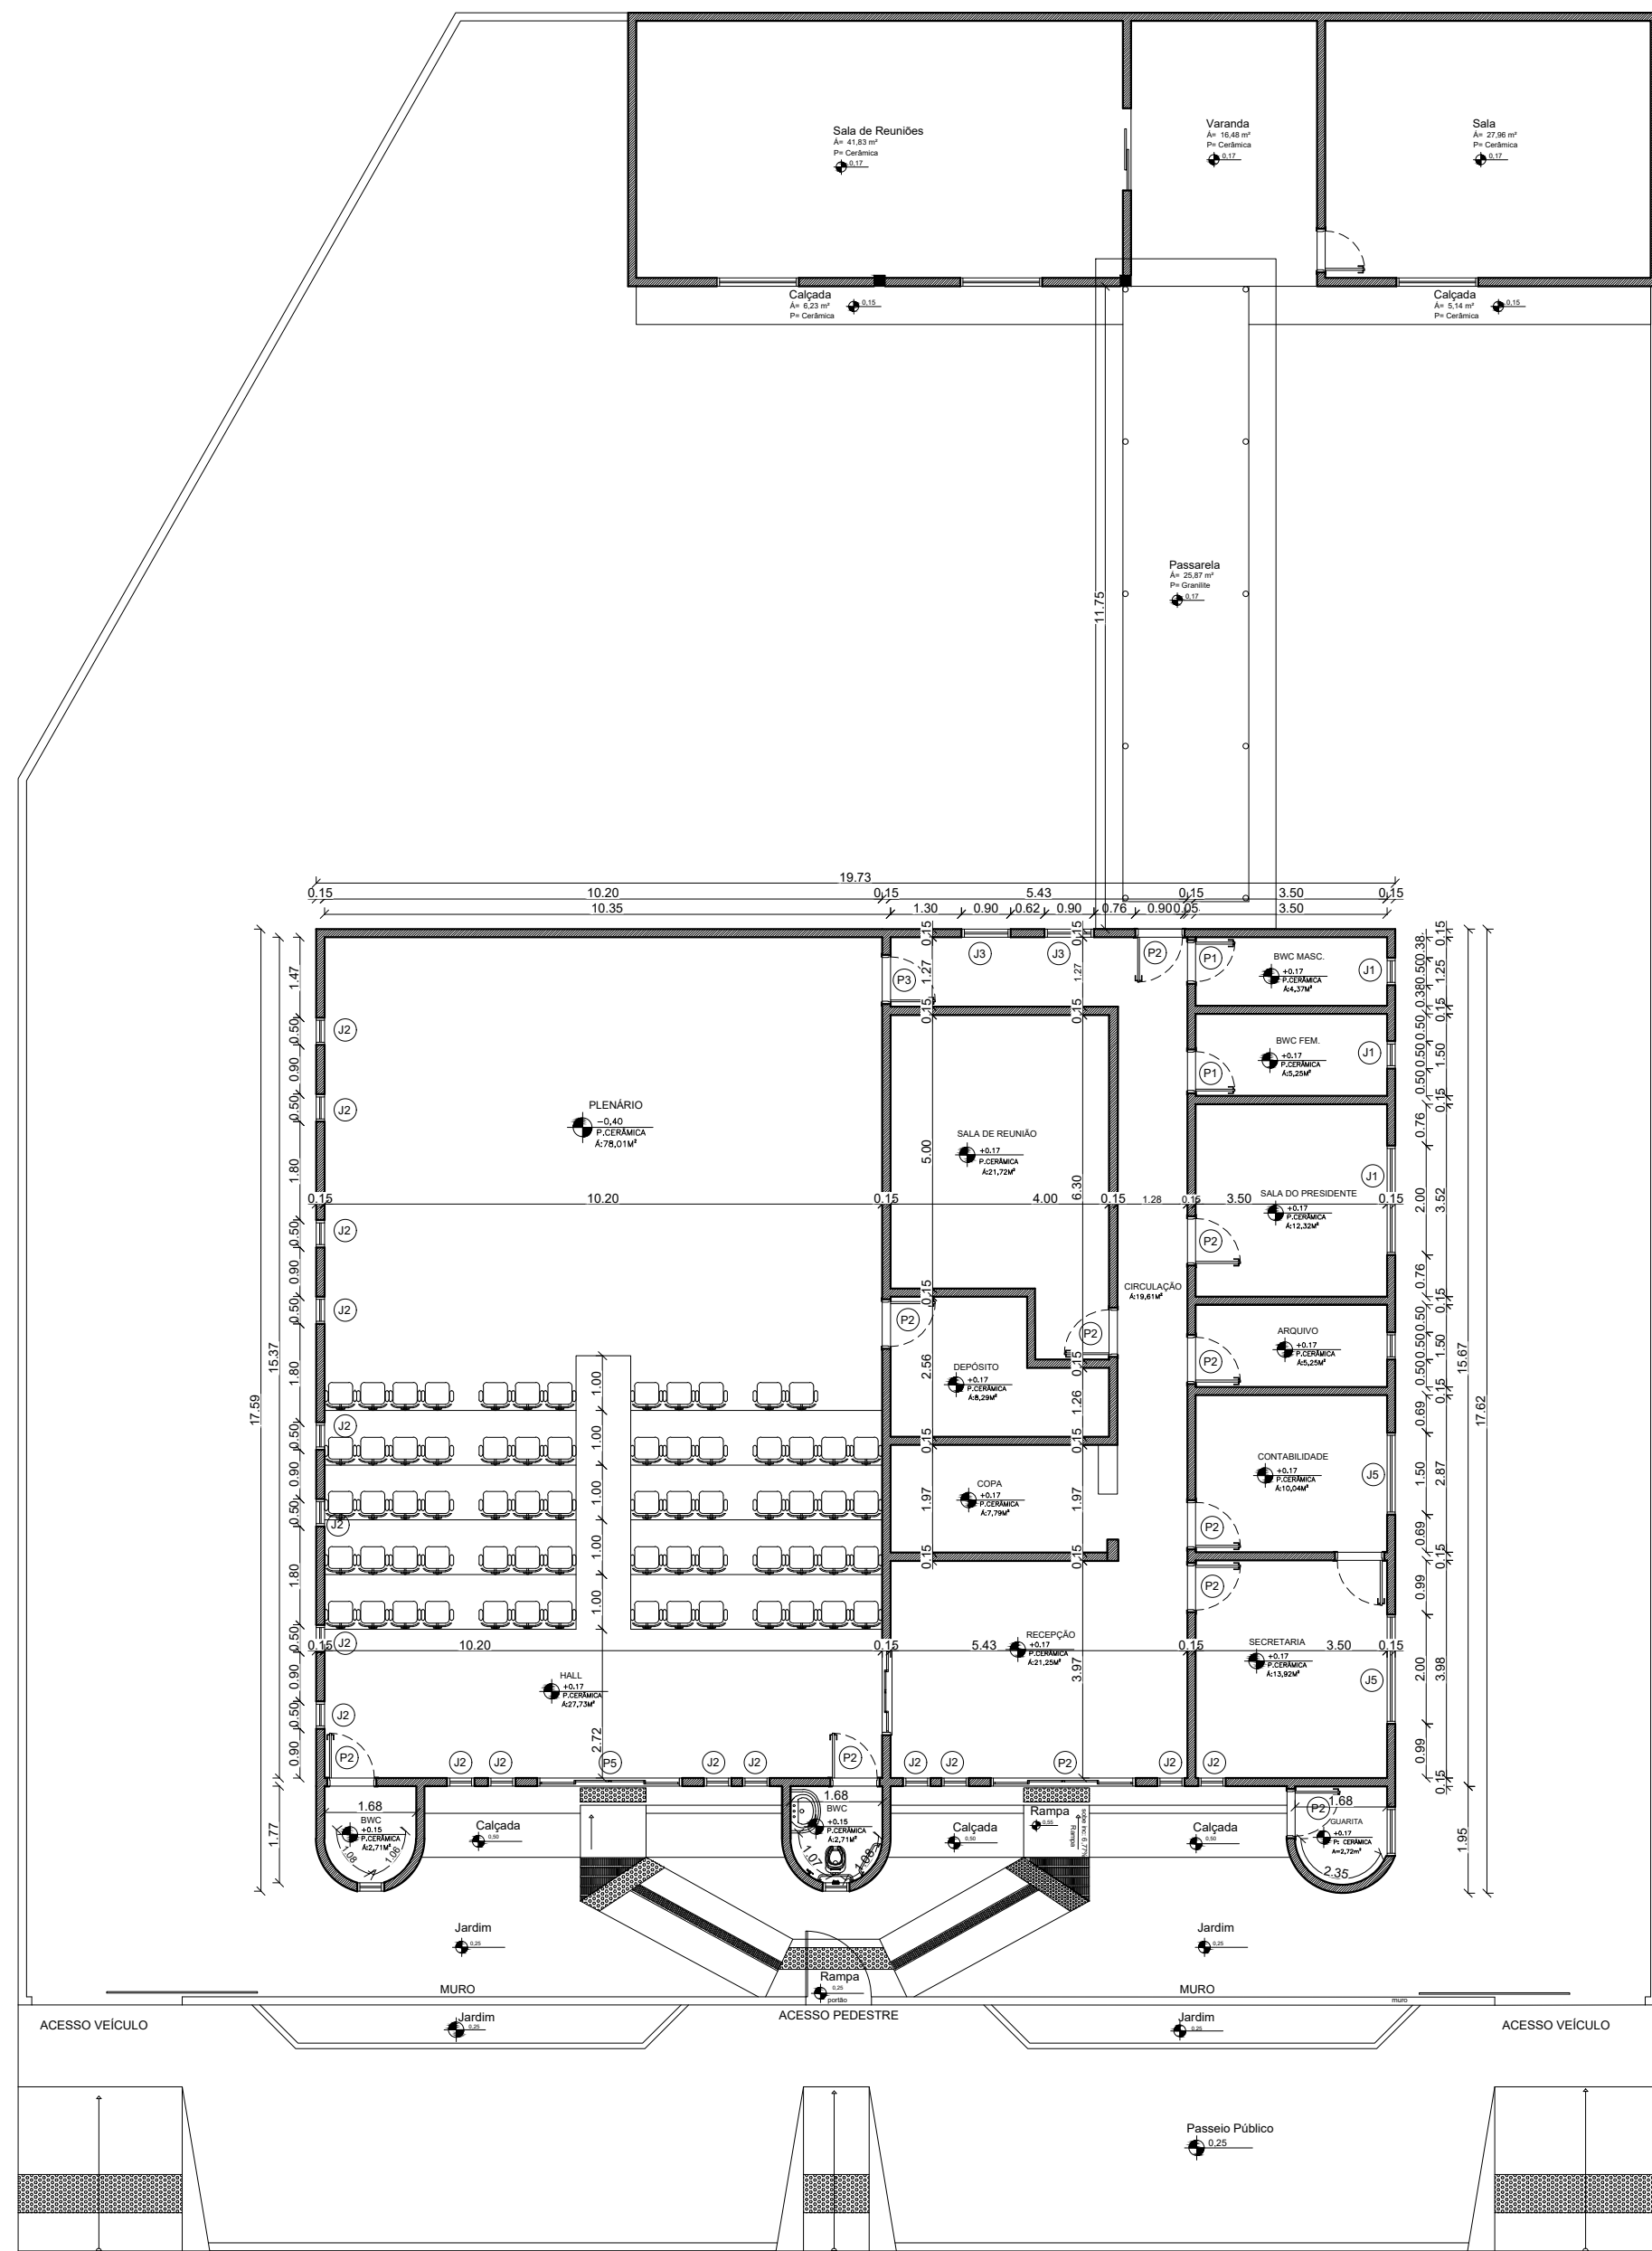


1 PLANTA EXISTENTE
ESCALA 1/125

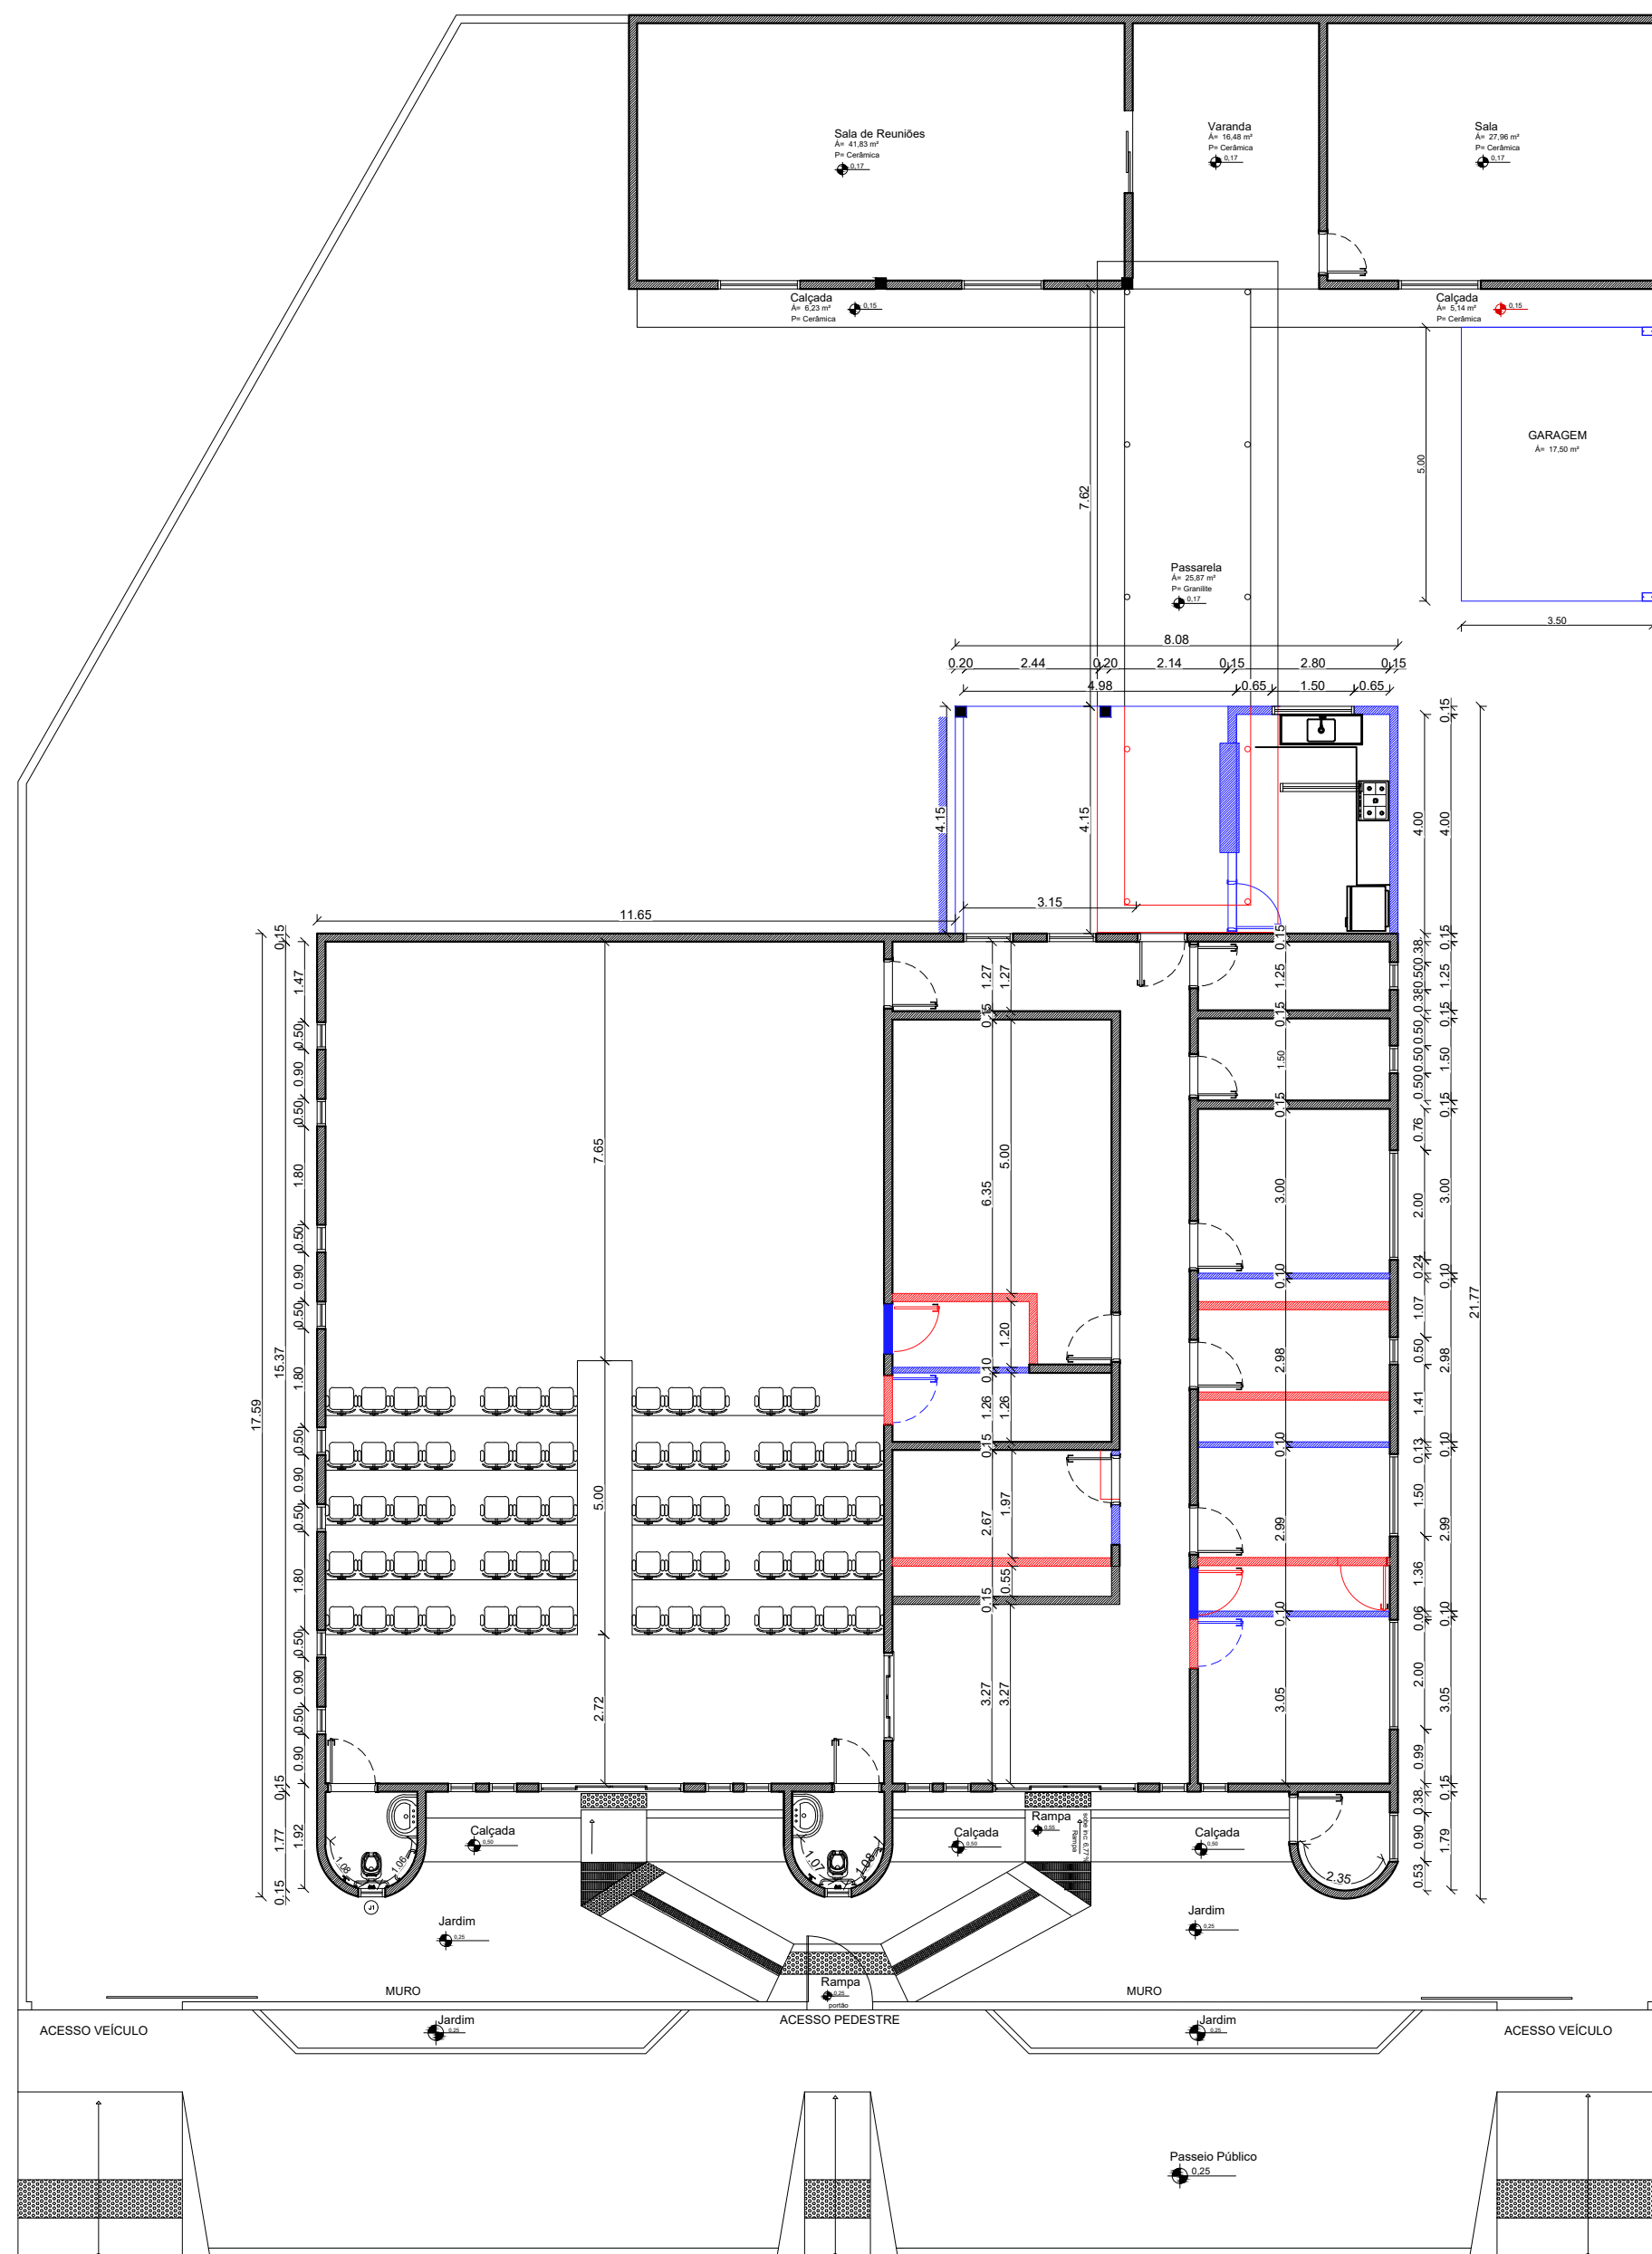


2 PLANTA DEMOLIR/CONSTRUIR
ESCALA 1/125


■ A DEMOLIR
■ A CONSTRUIR EM DRYWALL
■ A CONSTRUIR EM ALVENARIA
■ PAREDE EXISTENTE

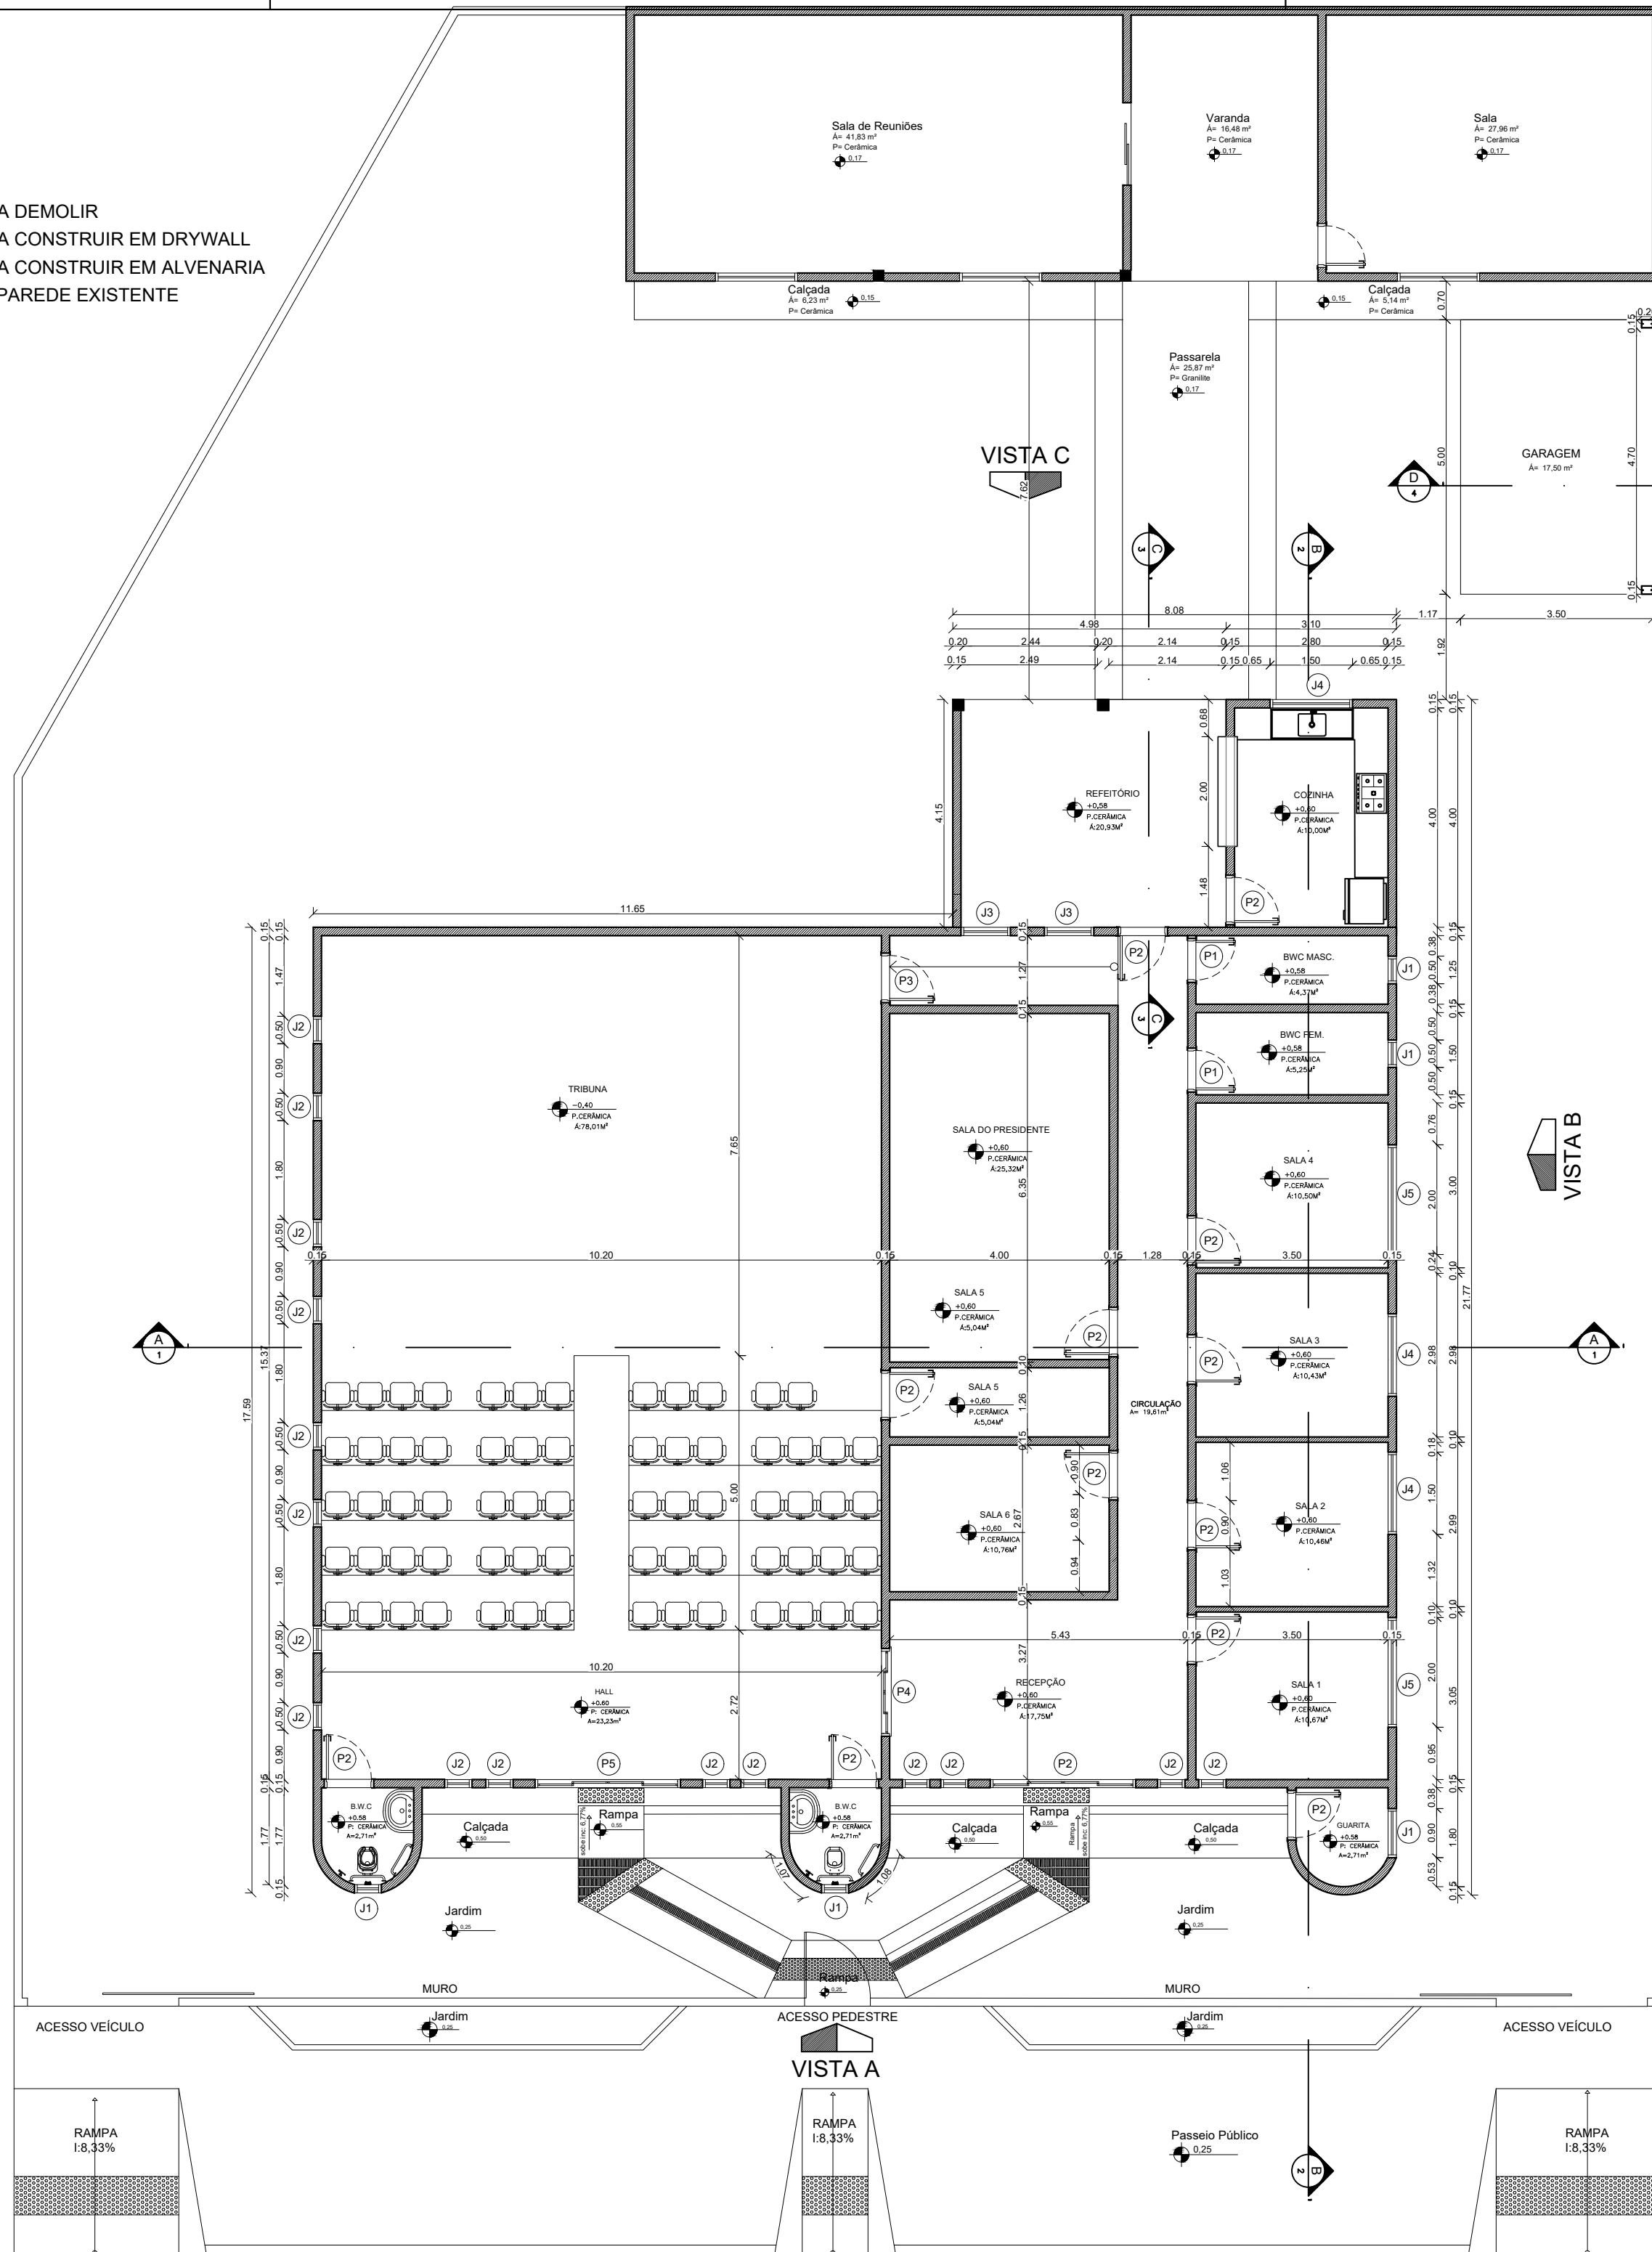


3 PLANTA TÉCNICA FINAL
ESCALA 1/100

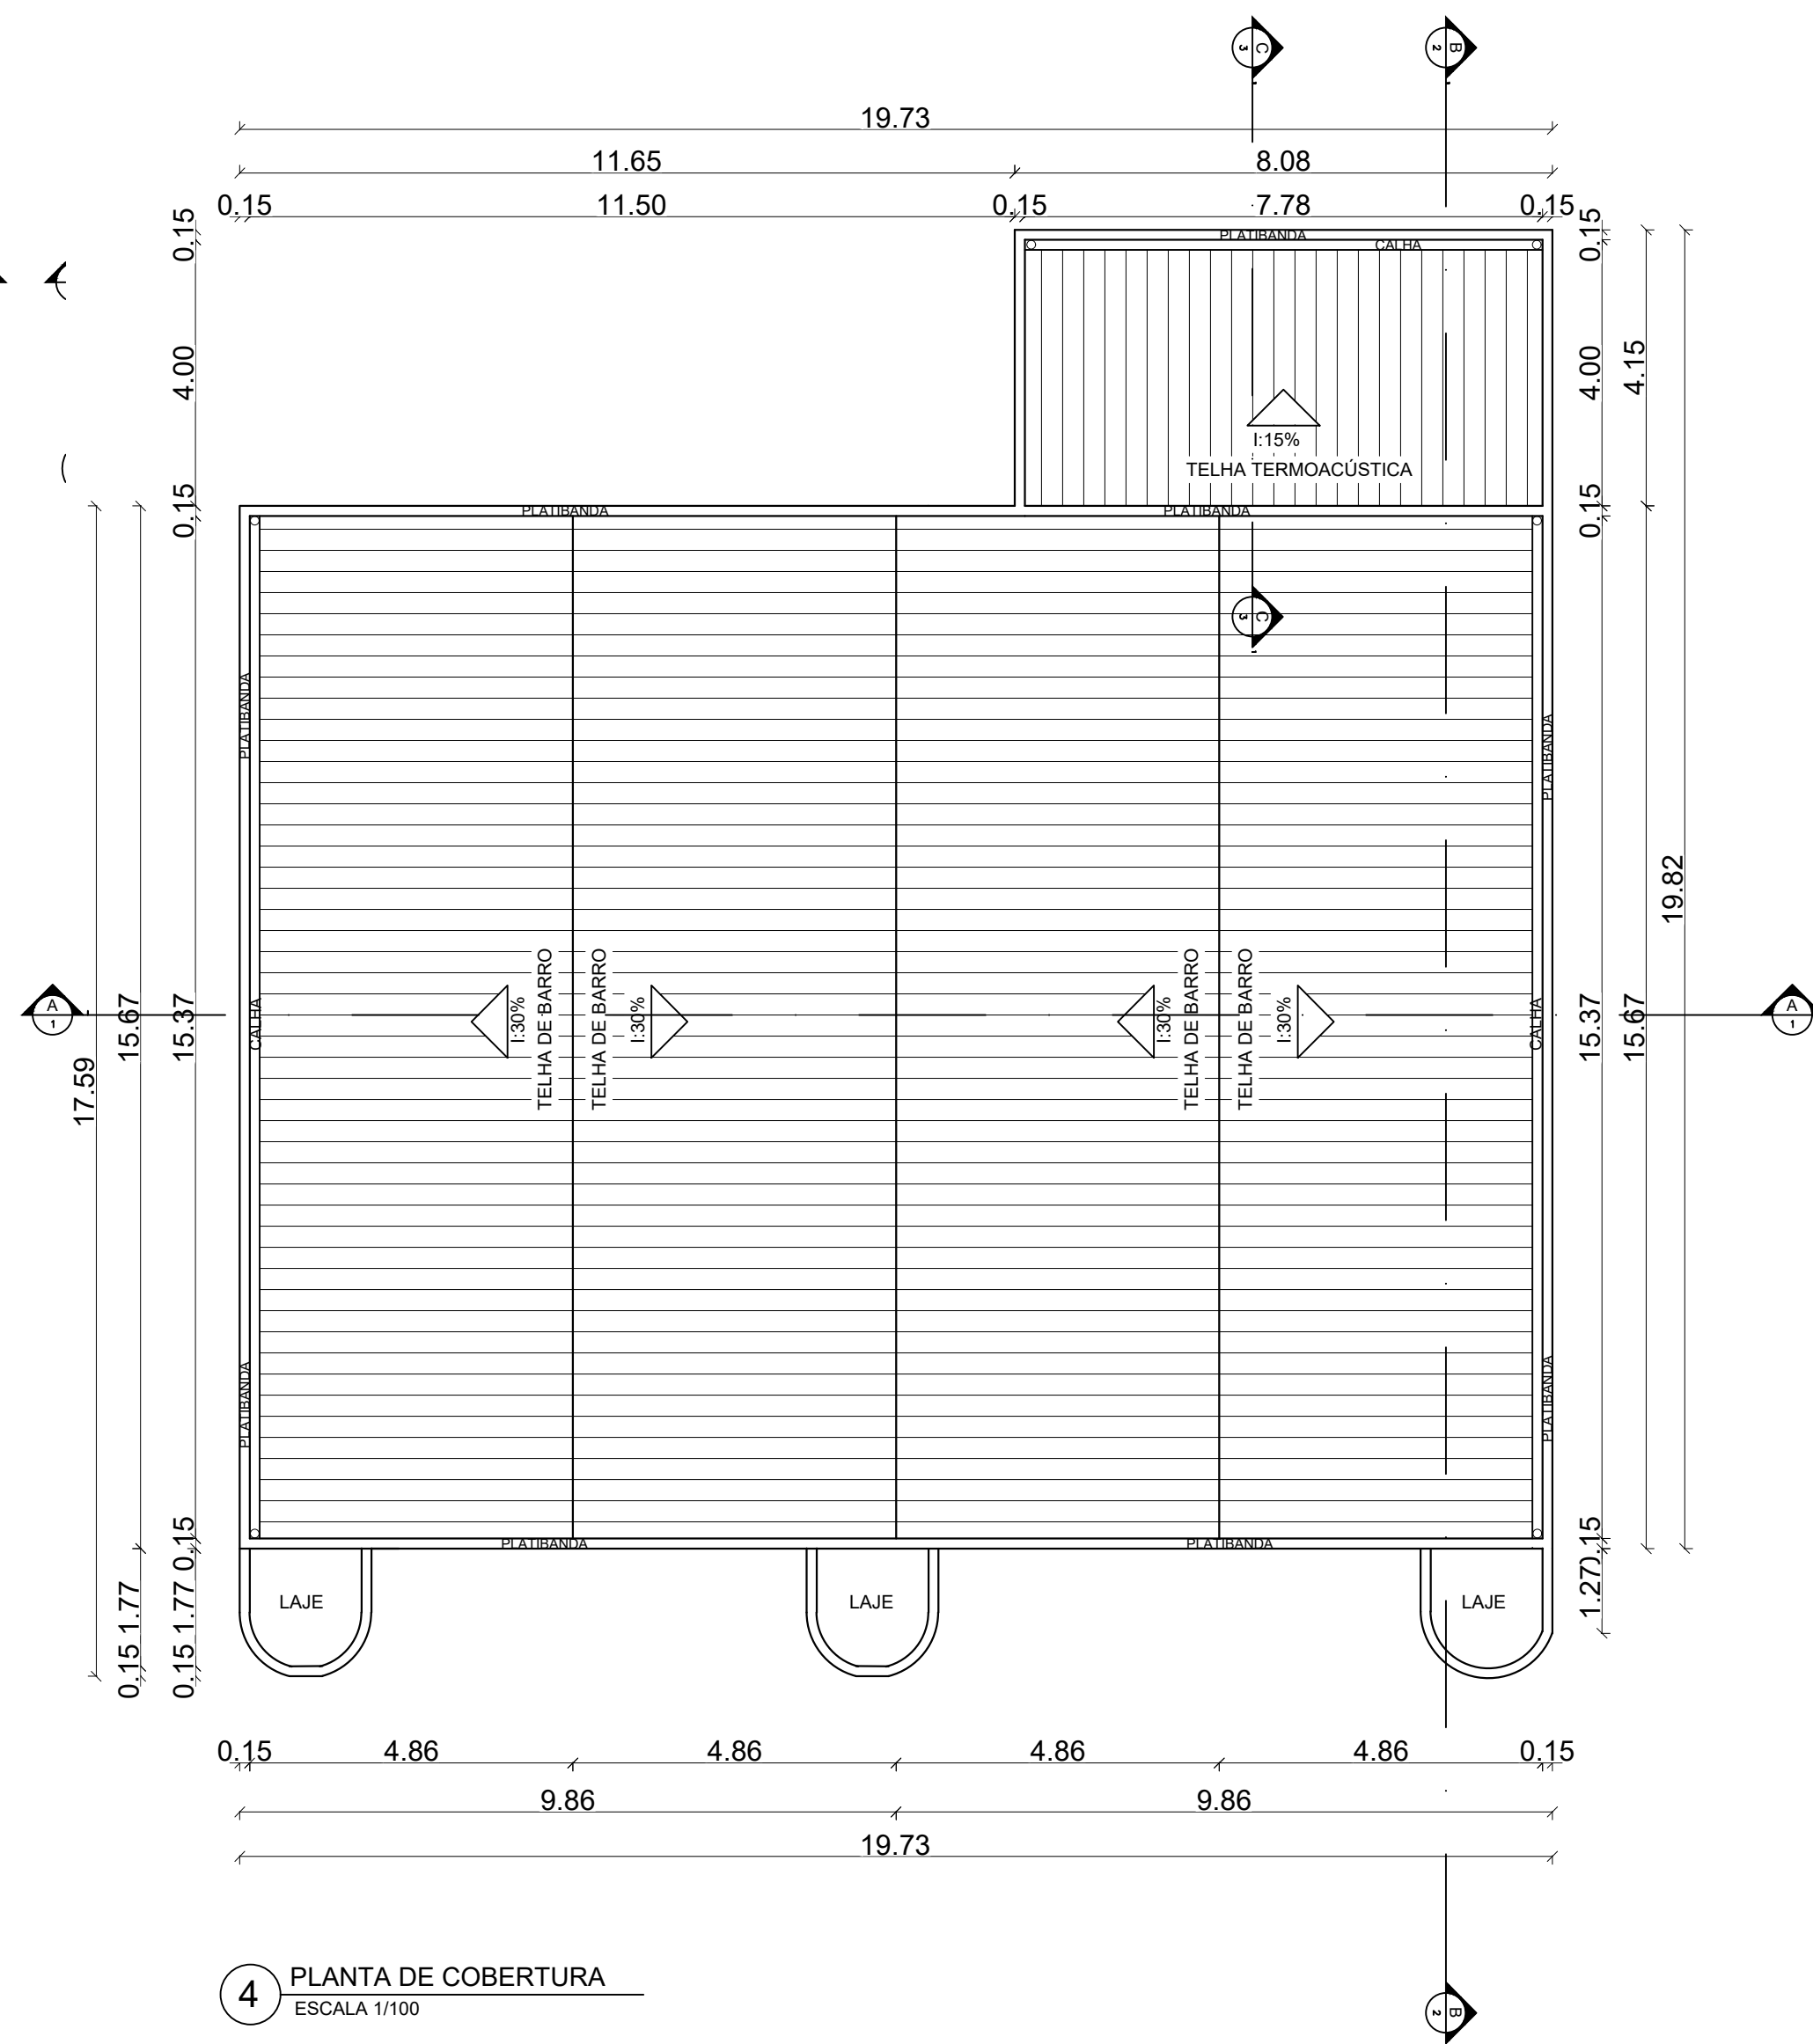


4 PLANTA DE COBERTURA
ESCALA 1/100

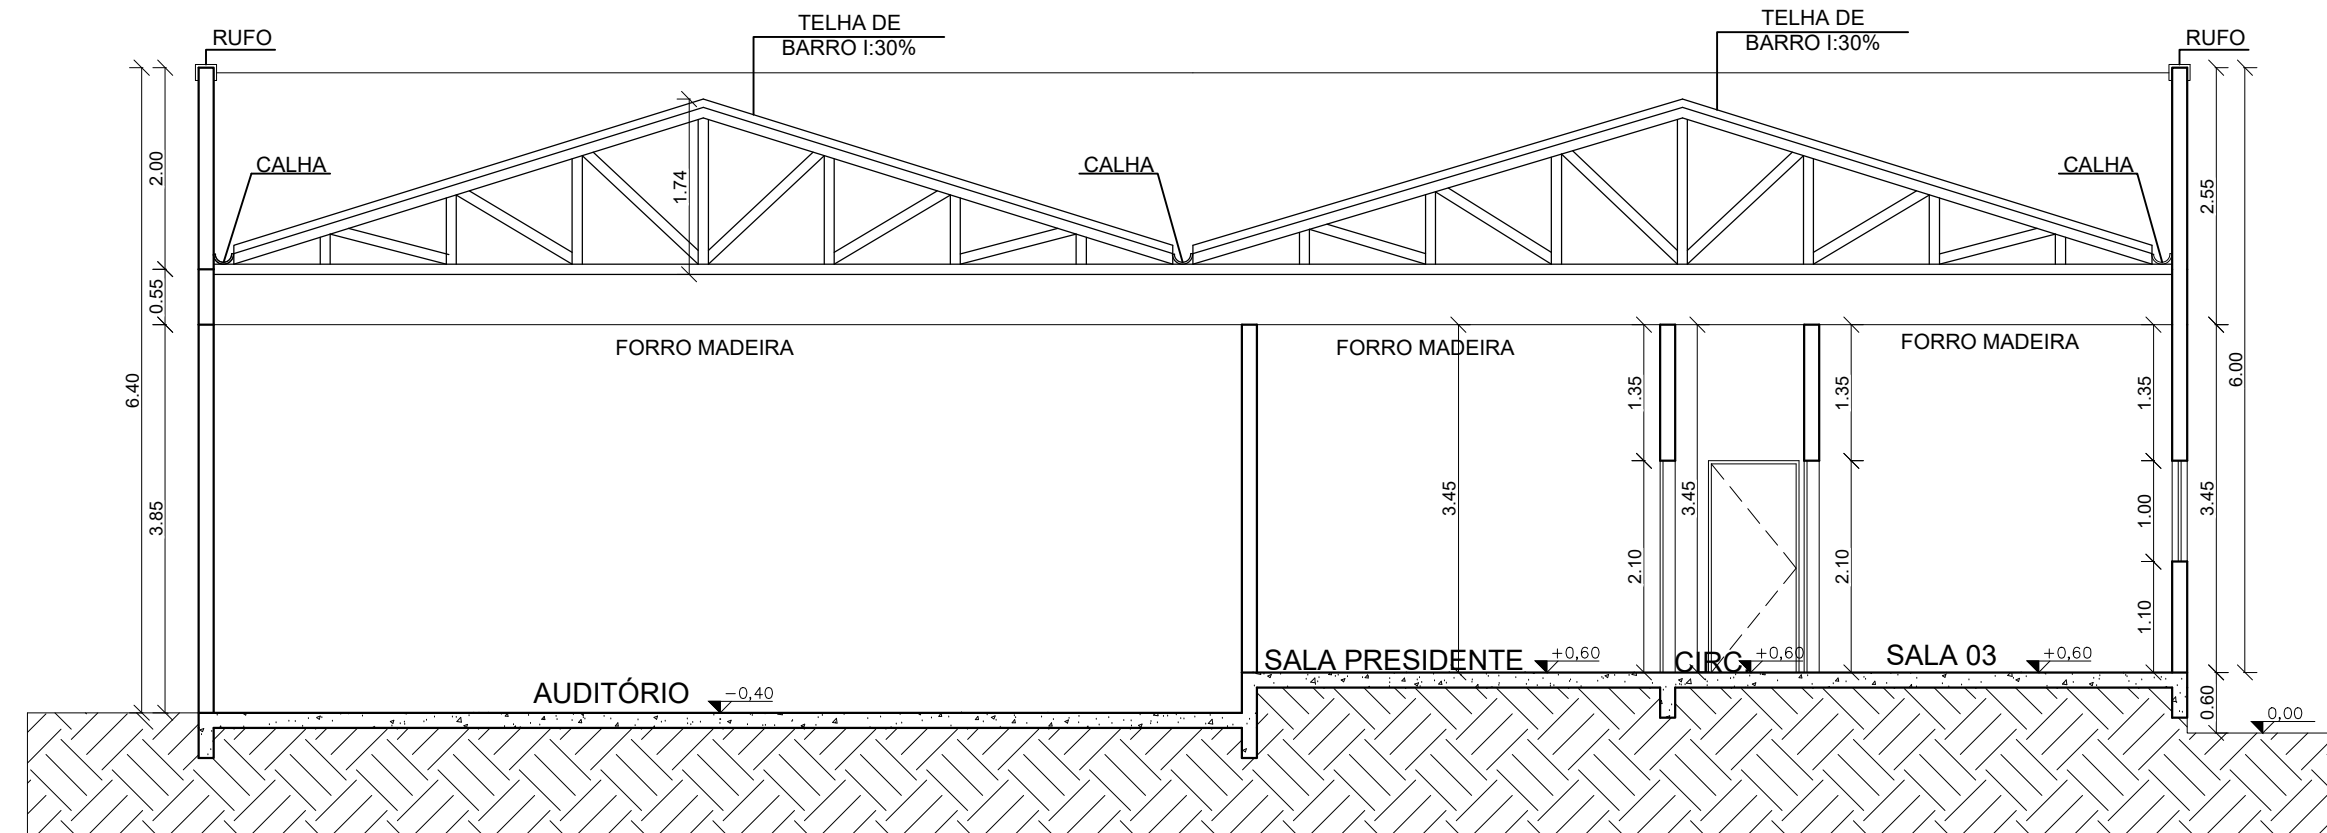


6 CORTE AA'
ESCALA 1/75

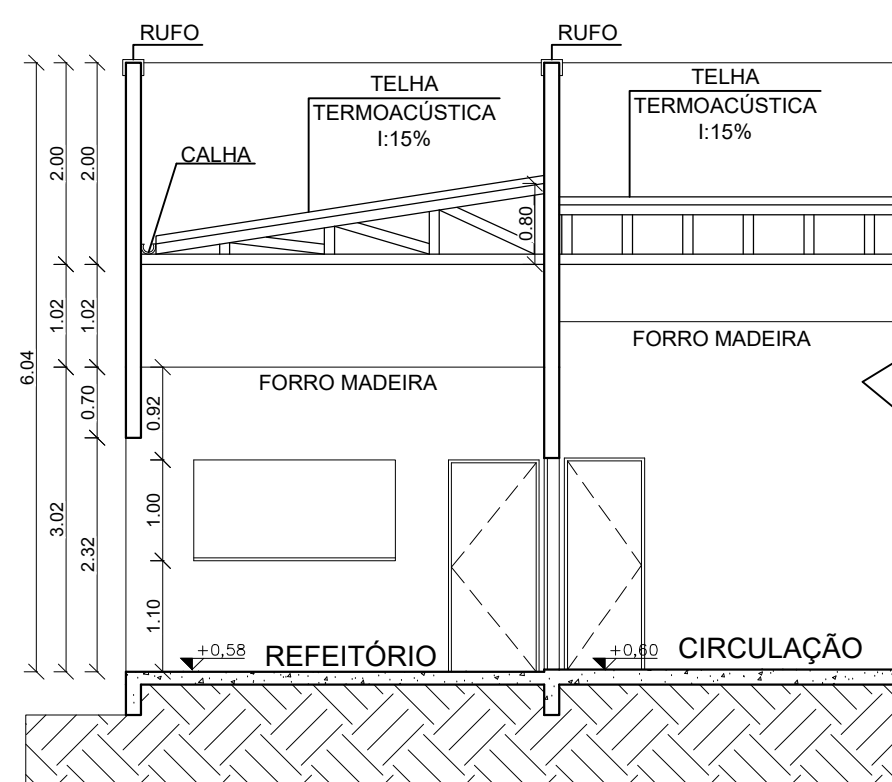


8 CORTE CC'
ESCALA 1/75

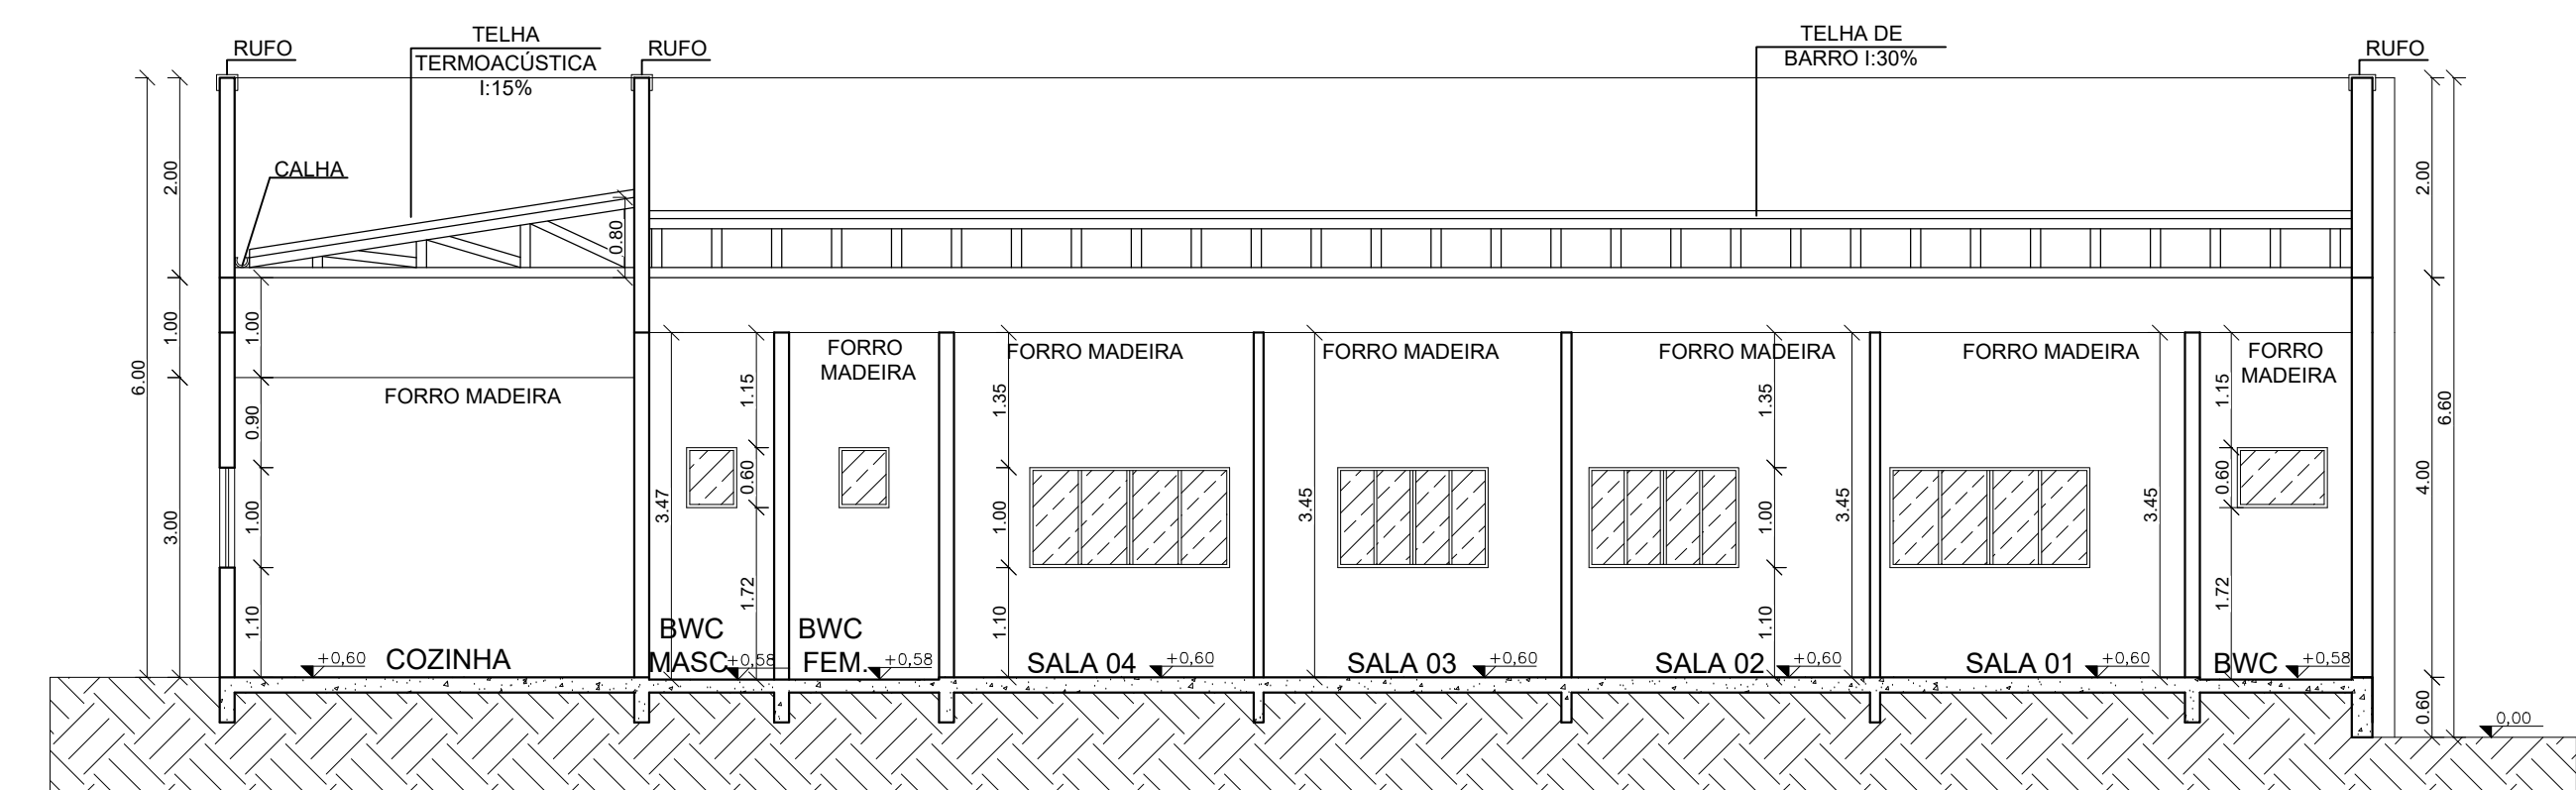


7 CORTE BB'
ESCALA 1/75

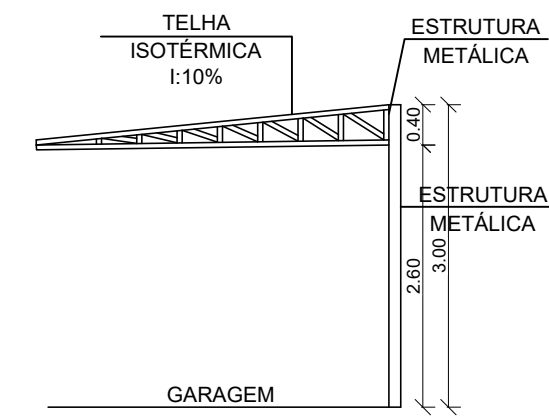


9 CORTE DD' - GARAGEM
ESCALA 1/75

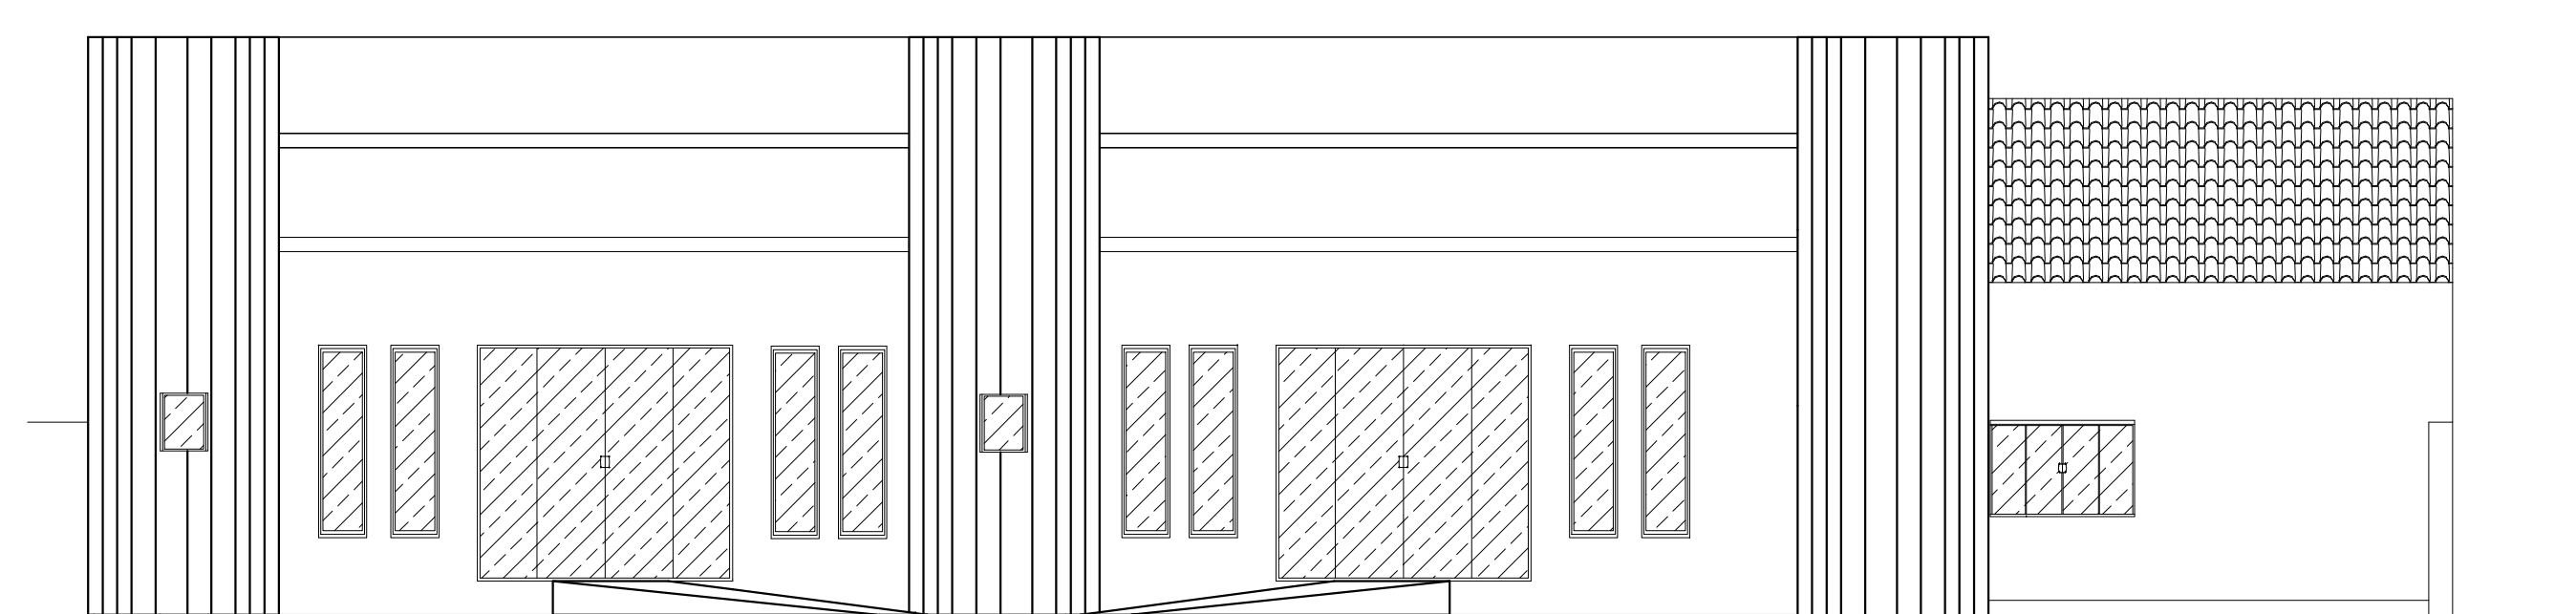


10 VISTA A
ESCALA 1:

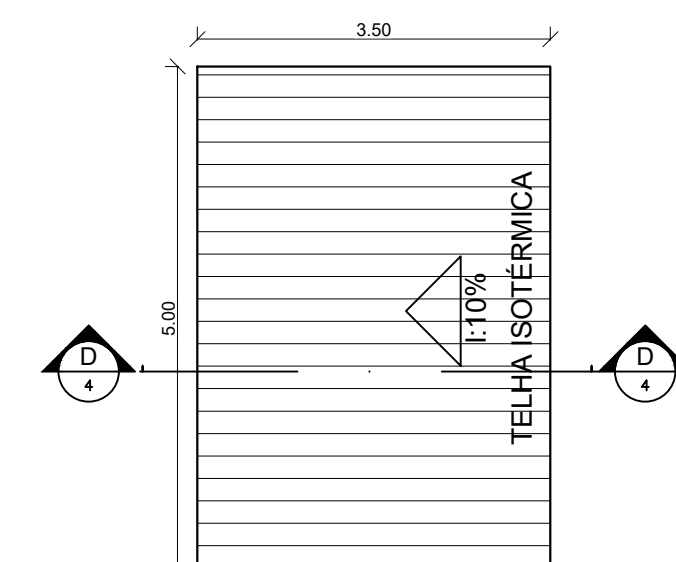


5 PLANTA DE COBERTURA - GARAGEM
ESCALA 1/75

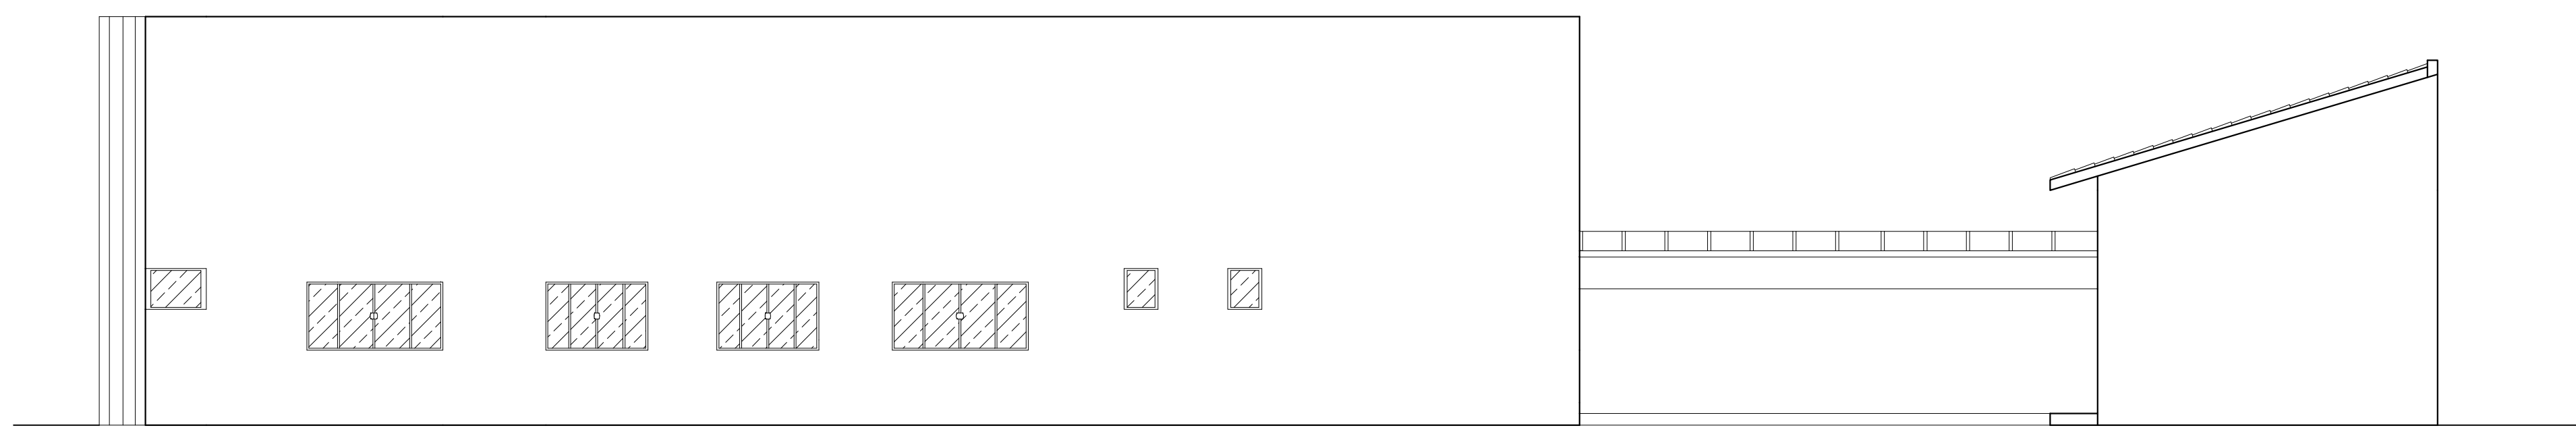

11 VISTA B
ESCALA 1/75

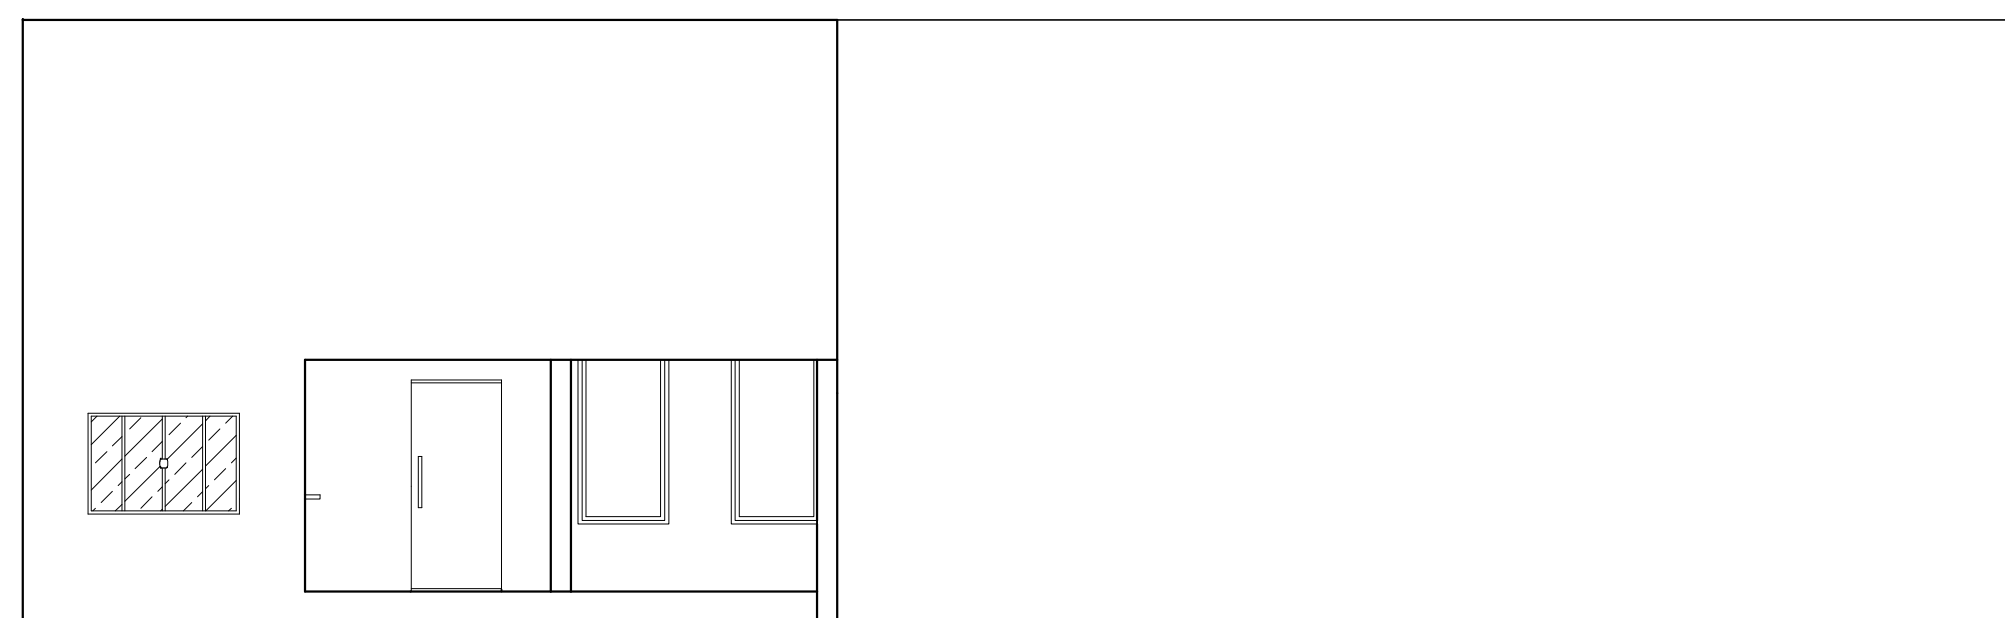

12 VISTA C
ESCALA 1/75

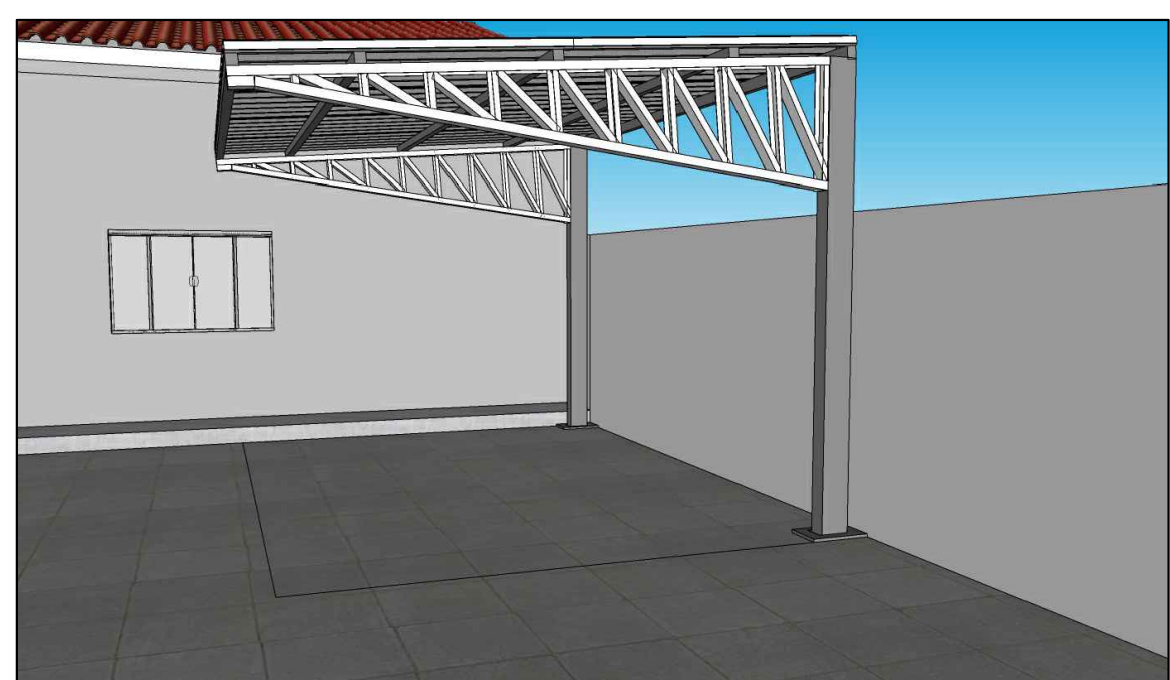

13 Perspectiva Garagem
SEM ESCALA

QUADRO DE ESQUADRIAS						
PORTAS						
TIPO	DIMENSÕES		Peit.	Qtd.	MODELO/TIPO	MATERIAL
	Larg.	Alt.				
P1	0,80	2,10	-	02	01 FOLHA DE ABRIR	MADEIRA
P2	0,90	2,10	-	12	01 FOLHA DE ABRIR	MADEIRA
P3	0,90	2,10	-	01	01 FOLHA DE ABRIR	VIDRO
P4	1,60	2,10	-	01	04 FOLHAS, 2 FOLHAS FIXA E 2 FOLHAS DE ABRIR	VIDRO
P5	2,65	2,10	-	02	04 FOLHAS, 2 FOLHAS FIXA E 2 FOLHAS DE CORRER	VIDRO
JANELAS						
J1	0,50	0,60	1,70	04	MAXIMAR	VIDRO TEMPERADO
J2	0,50	2,00	0,80	16	CORRER	VIDRO TEMPERADO
J3	0,90	2,00	0,70	02	MAXIMAR	VIDRO TEMPERADO
J4	1,50	1,00	1,10	03	04 FOLHAS, 2 FOLHAS FIXA E 2 FOLHAS DE CORRER	VIDRO
J5	2,00	1,00	1,10	02	04 FOLHAS, 2 FOLHAS FIXA E 2 FOLHAS DE CORRER	VIDRO

PROJETO ARQUITETÔNICO

FOLHA
01/01

PROJETO DE REFORMA E AMPLIAÇÃO

LOCAL: Rua Manoel Rodrigues de Souza, Centro, Quadra 13, Lote 13


REF.: Planta Técnica, Planta de Demolição, Cobertura, Cortes e Fachadas

PROP.: Câmara Municipal de Nova Monte Verde-MT CNPJ: 33.683.772/0001-24

ESCALA: Indicadas

MUN./EST.: Nova Monte Verde-MT

SITUAÇÃO S/ ESCALA

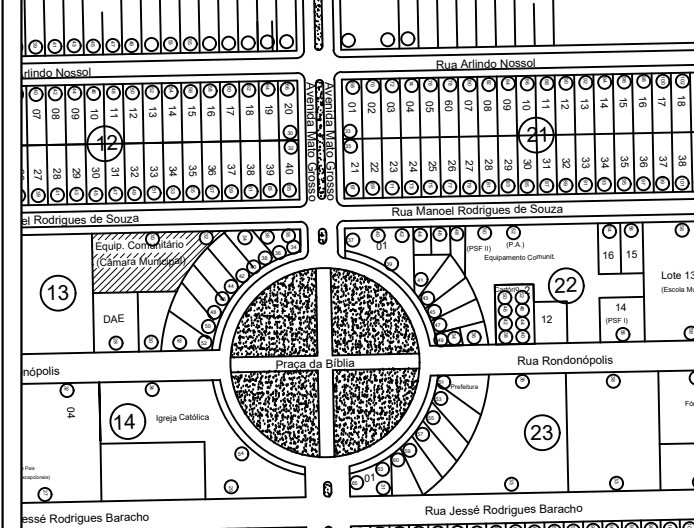

Áreas em m2	
Terreno	1.036,60m²
A Construir	51,03 m²
Área existente	413,07m²
Livre	572,5m²

Prop.: Câmara Municipal de Nova Monte Verde
CNPJ: 33.683.772/0001-24

Autor do Projeto e Resp. Técnico:
Jean Garatini Vizotto
Eng. Civil - Crea MT/035714